


תוכנית בניה

קנ"מ 1:50

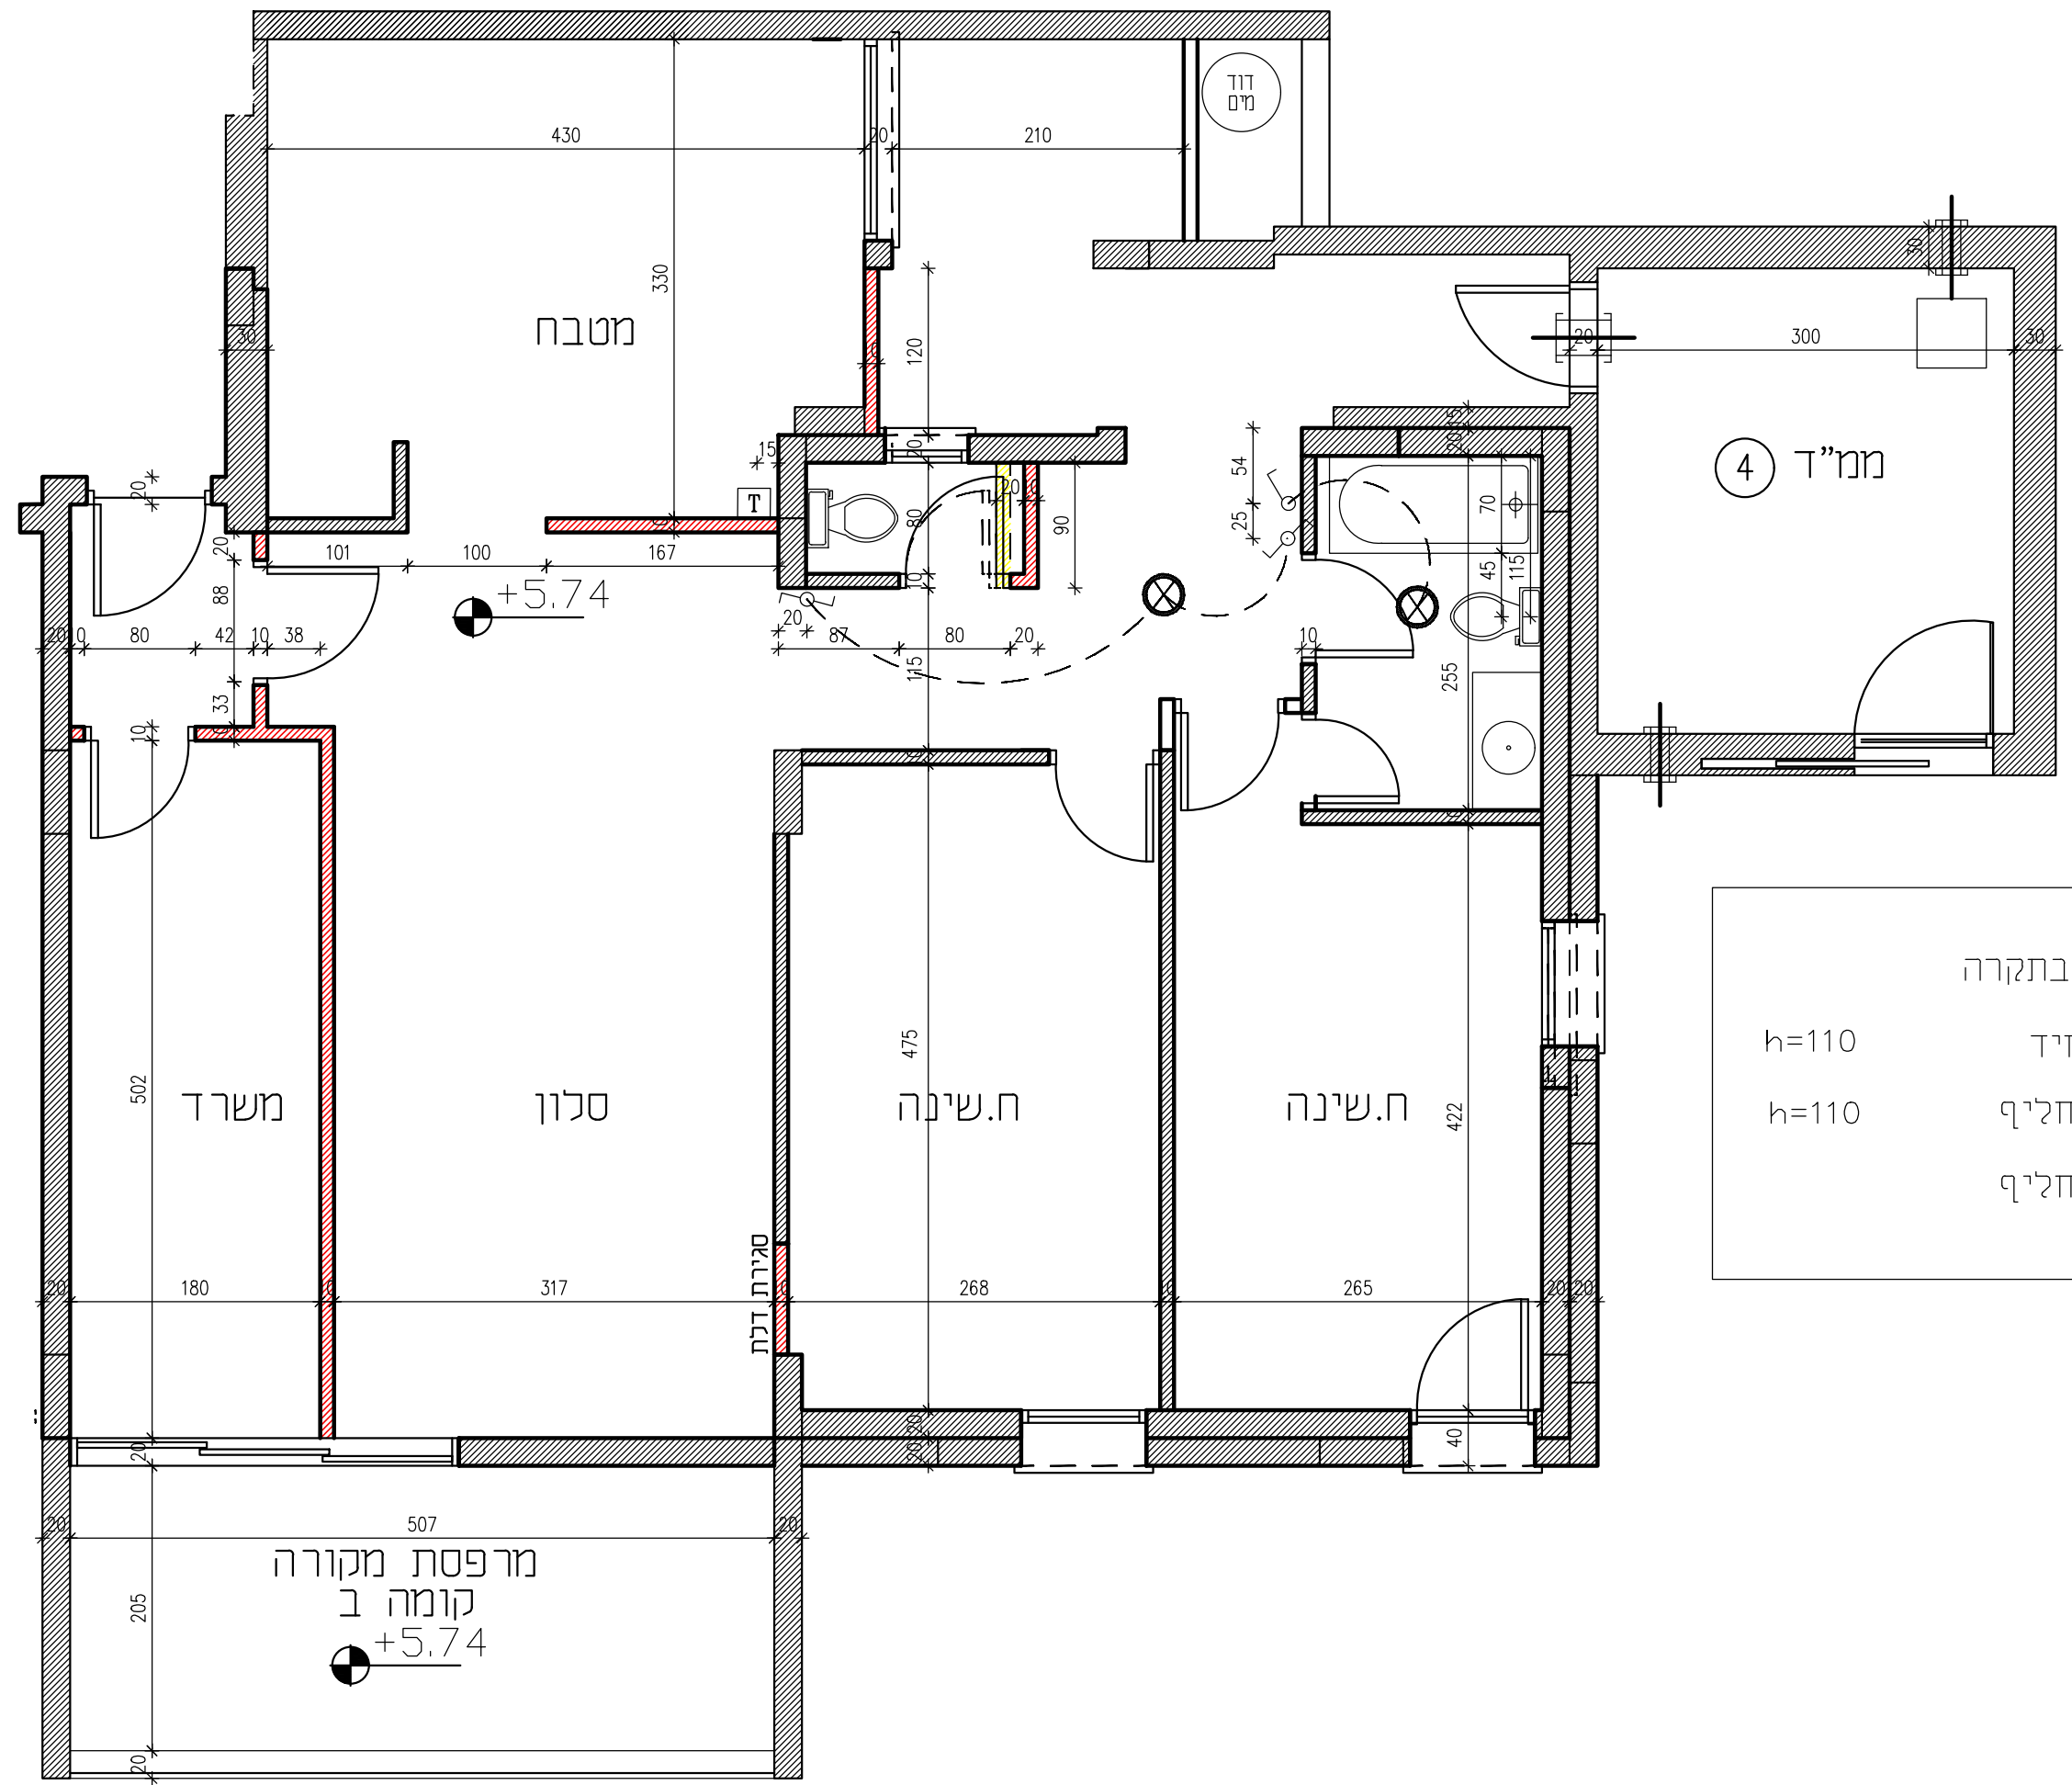

נקודת תאורה בתקרה	⊗
מפסק מאור יחיד	⊘
מפסק מאור מחליף	⊘
מפסק מאור מחליף	T