


חתימות חלקות



Raumplan For Windows
תוכנת ראומפלקן לעיצוב פנים

מבית
דיזיין דיאלוג
03-9798080

שם חלקות:	ארזי הנגב	תאריך:	יום ראשון 24 ינואר 2021
טיפוס:	C+C5 בני ברק - טלפון		
פרטים:	C+C5 שני כוורים נפרדים - 5 מטר		
מעצב:	סמדר אורצירד	קני"מ:	1 : 20

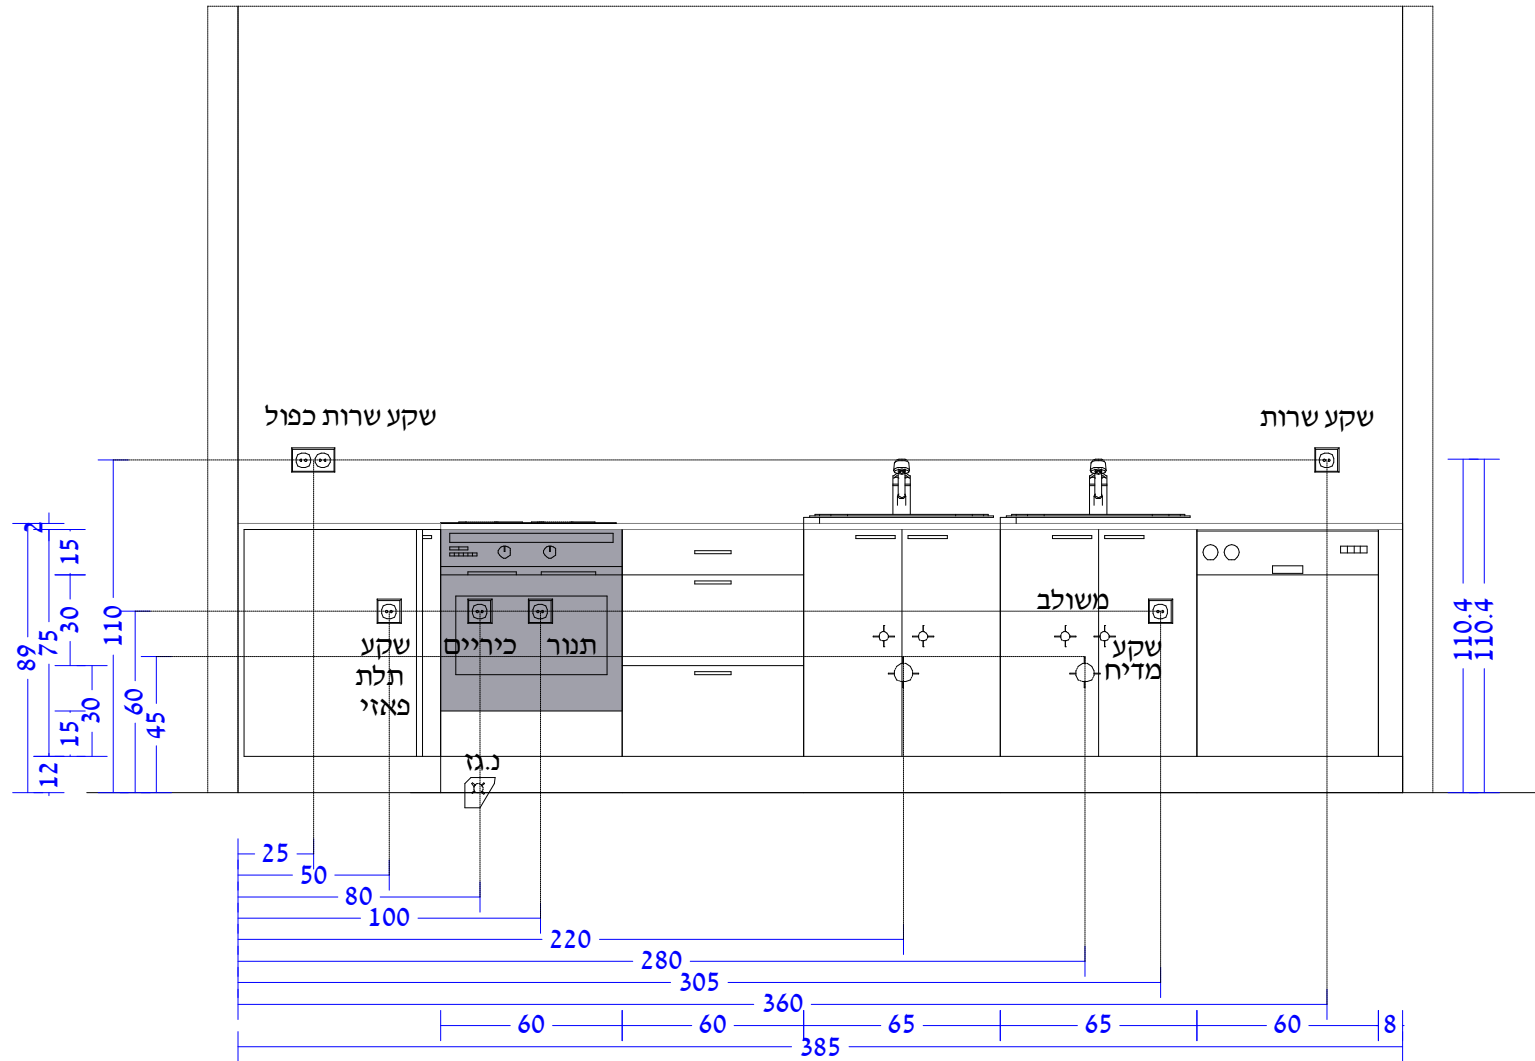

חתימת הלקוח



Raumplan For Windows
תוכנת ראומפלקן לעיצוב פנים

מבית
דיאלוג דאטא
03-9798080

ארוזי הנגב: שם חלקוח

טיפוס C+C5: בני ברק - טלפון


שני כוורים נפרדים - 5 מטר C+C5: פרטים

סמדר אורצירד: מעצב

יום ראשון 24 ינואר 2021: תאריך

חזית: 1

קני"מ: 1 : 25

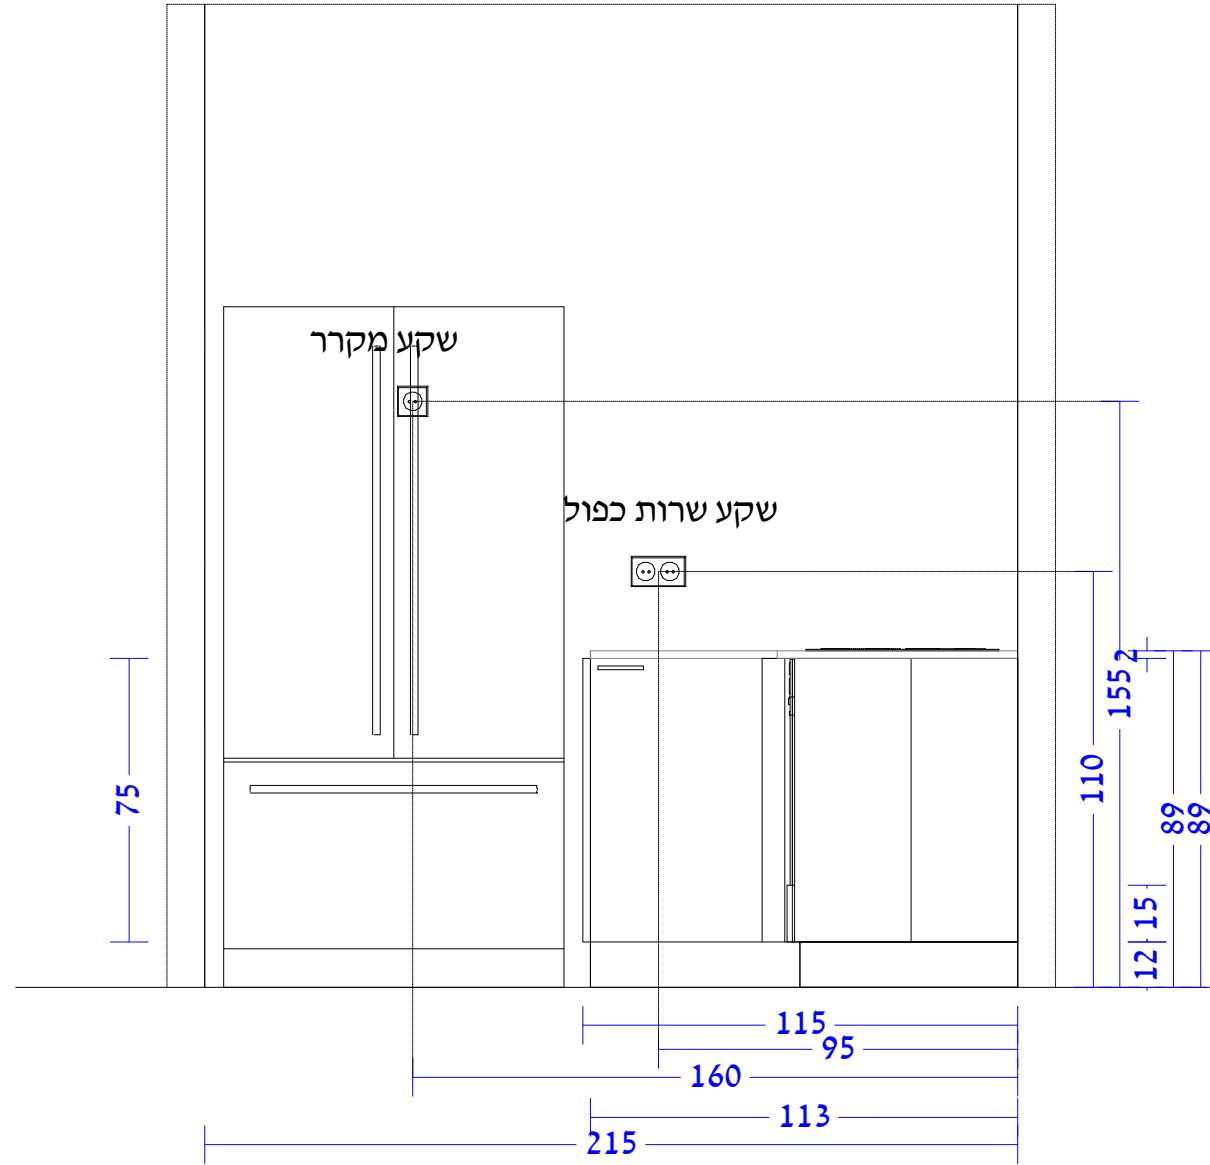

חתימת הלקוח



Raumplan For Windows
תוכנת ראומפלקן לעיצוב פנים

מבית
דיזיין דיאלוג
03-9798080

ארוזי הנגב: שם חלקוח

טיפוס C+C5: בני ברק - טלפון


פרטים: C+C5 שני כוורים נפרדים - 5 מטר

מעצב: סמדר אורצירד

יום שלישי 19 ינואר 2021: תאריך

חזית: 3

קני"מ: 1 : 20

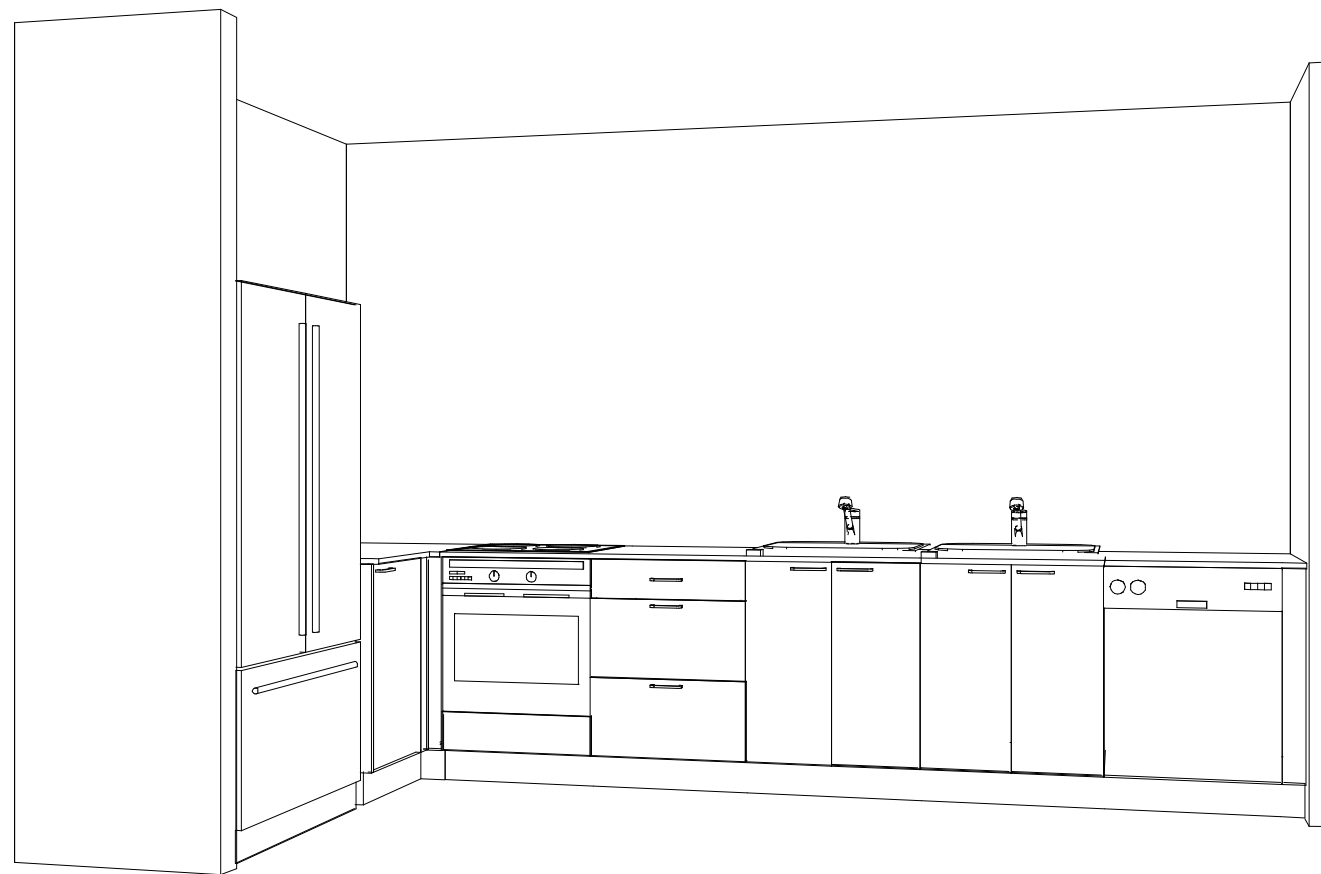

חתימת הלקוח



Raumplan For Windows
תוכנת ראומפלאן לעיצוב פנים

מבית
דיזיין דיאלוג
03-9798080

ארזי הנגב: שם חלקוח

טיפוס C+C5: בני ברק - טלפון

פרטים: C+C5 שני כוורים נפרדים - 5 מטר

מעצב: סמדר אורצירד

יום ראשון 24 ינואר 2021: תאריך