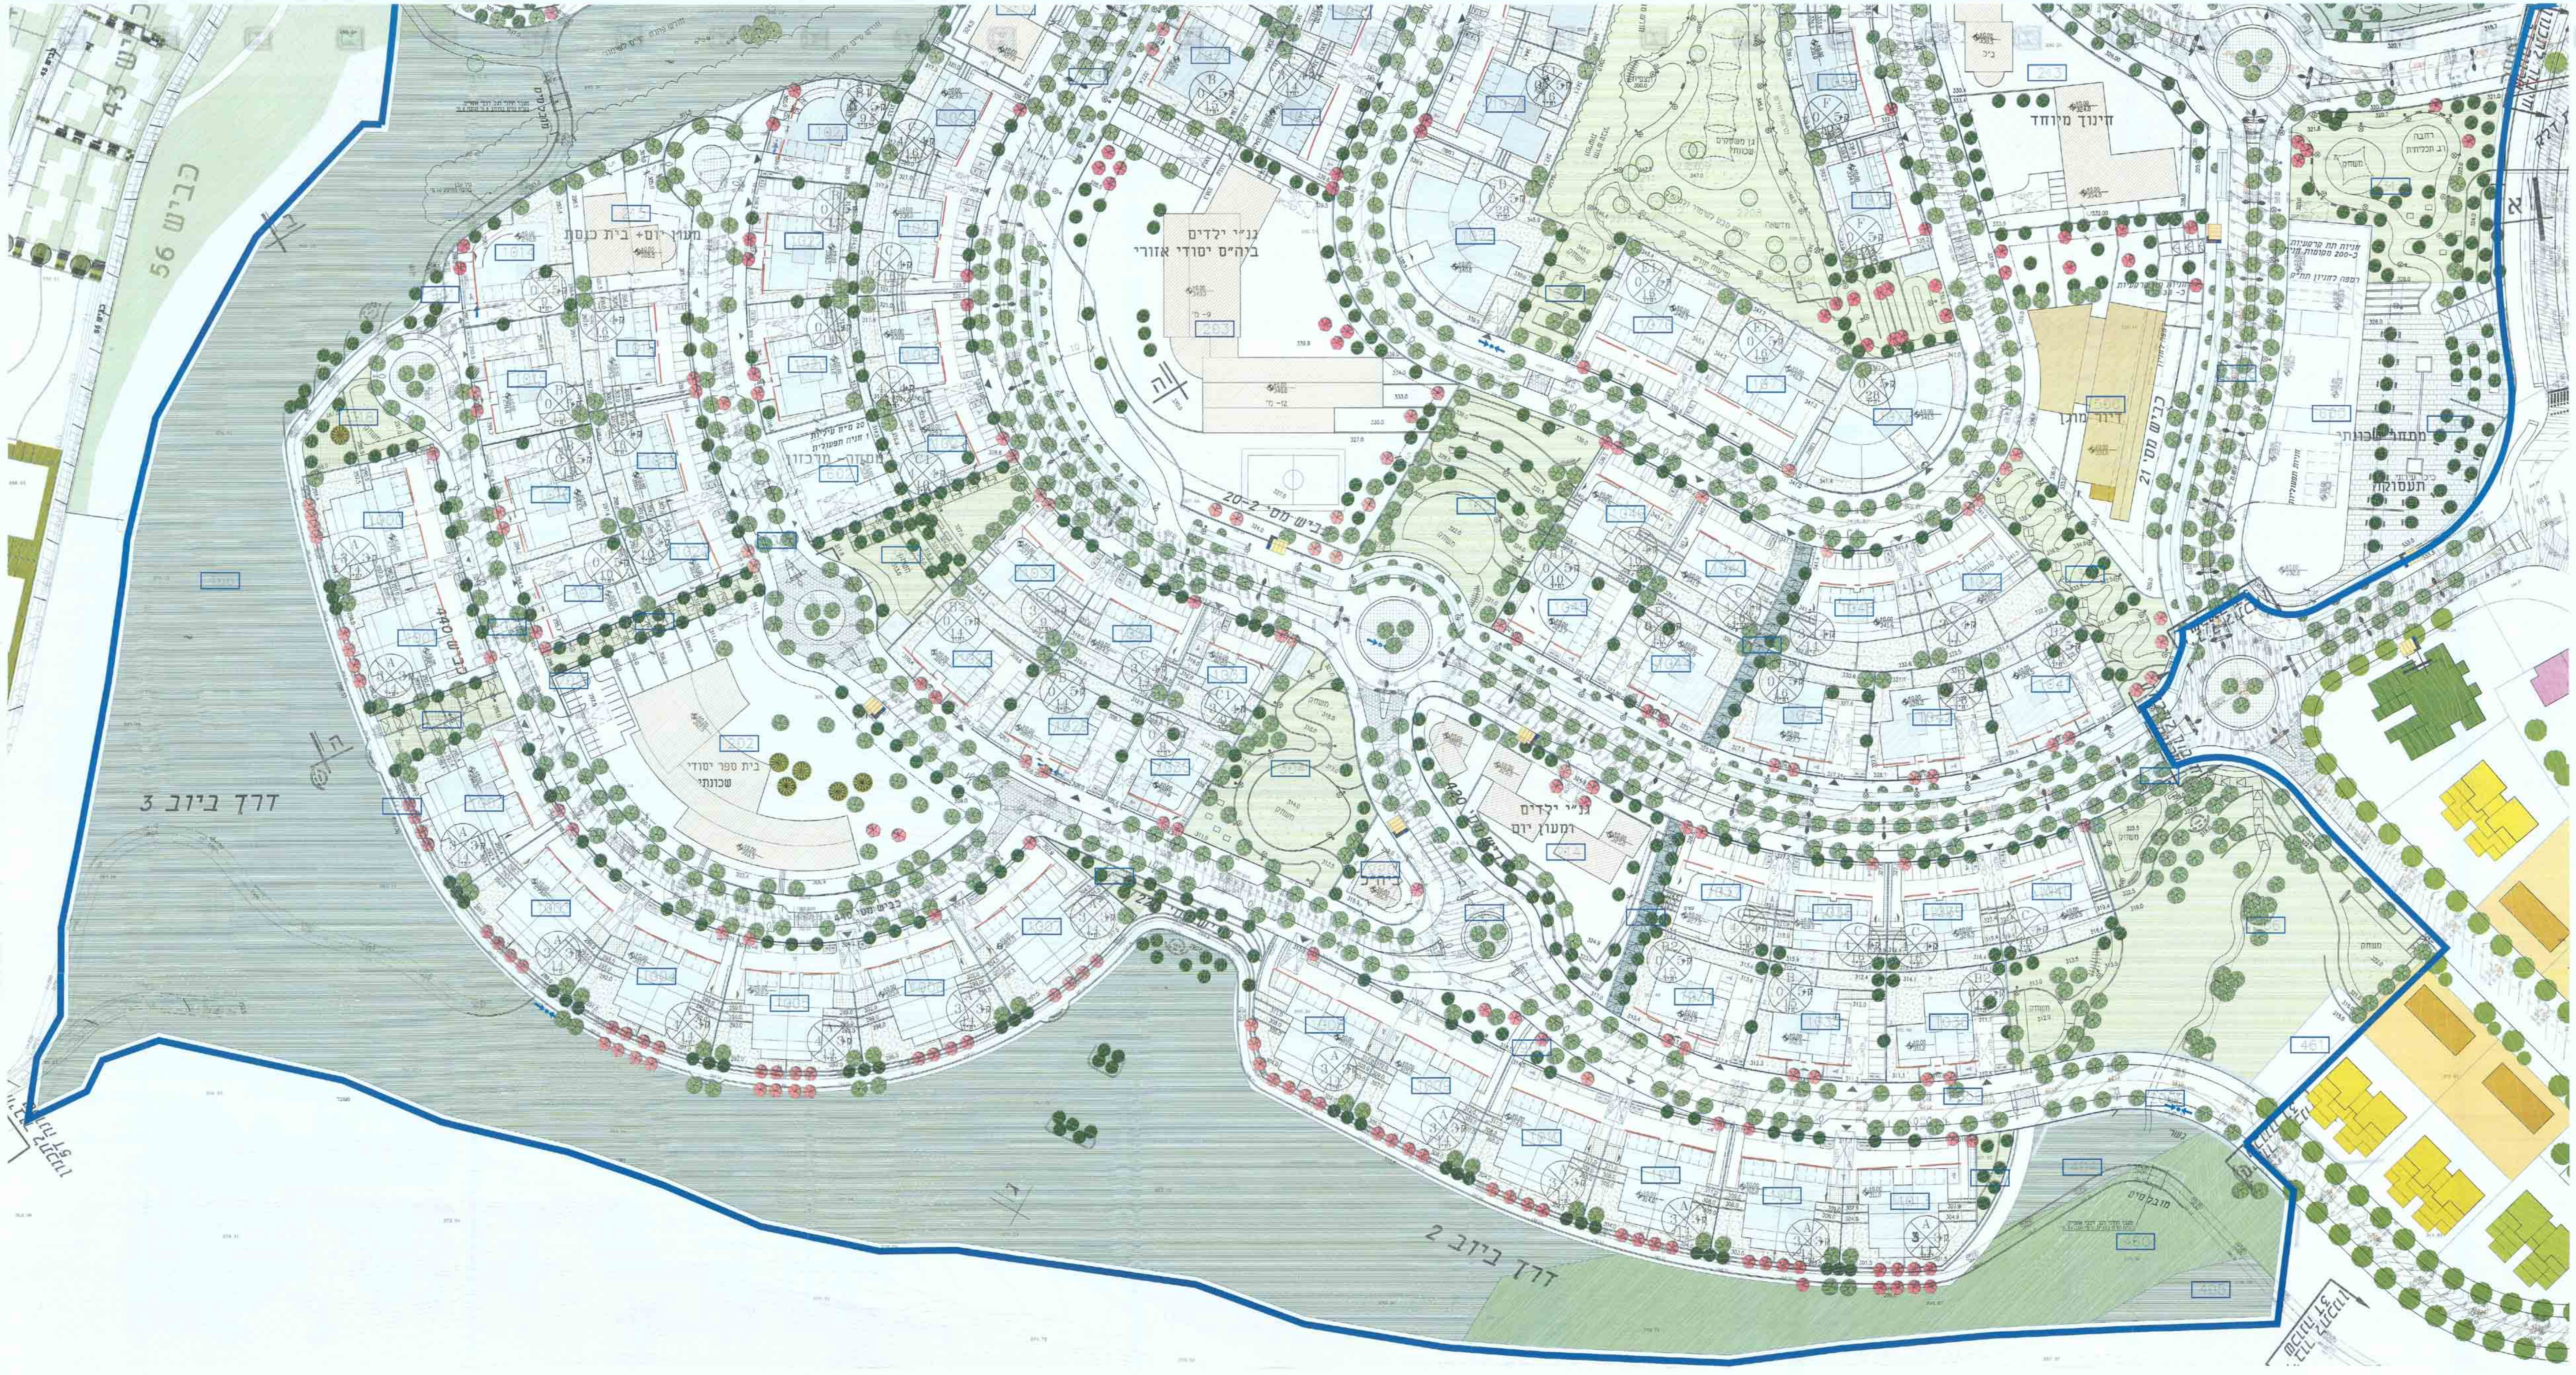

מעון יום+בית כנסת
גנ"י ילדים
ביה"ס יסודי אזורי
מבנה ציבור מיוחד
בית ספר יסודי
שכונתי
גנ"י ילדים
ומעון יום
כביש מס' 20-2
כביש מס' 21
כביש 56
דרך ביוב 3
דרך ביוב 2
מסחר ותעסוקה

חוק התכנון והבניה התשכ"ה - 1965
הוועדה המחוזית, מחוז ירושלים

תכנית מס' 102-0082552

בית שמש ד-4

משרד הפנים
לשכת התכנון מחוז י-ם
25-12-2014
נתקבל

נספח פס' גיליון 1 ה' 1:500 דרום

שם הנספח: בינוי ופיתוח

–	ועדה מחוזית	

מחוז: ירושלים
מרחב תכנון מקומי: בית שמש-מטה יהודה
רשות מקומית: בית שמש-מטה יהודה
ישוב: בית שמש
שטח התכנית: 626 דו'
קנה מידה: 1:500

גדעון שריג אדריכלות נוף תכנון עירוני בע"מ
תל-אביב, רמת-החייל, הברזל 24 טל. 03-6488585 פקס. 03-6488787
e-mail: office@G-sarig.co.il

שם הפרויקט: רמת בית שמש
רובע די שכונה ד-4

מספר הגיליון: 1 ה'
וסוג הגיליון: פיתוח נופי חלק דרומי

מספר הפרויקט: 401/26/2010

קנה מידה: 1:500
תאריך: 27.3.11
מידות גיליון: 130/90

לביצוע	לסקרה	לשיון
○	○	●