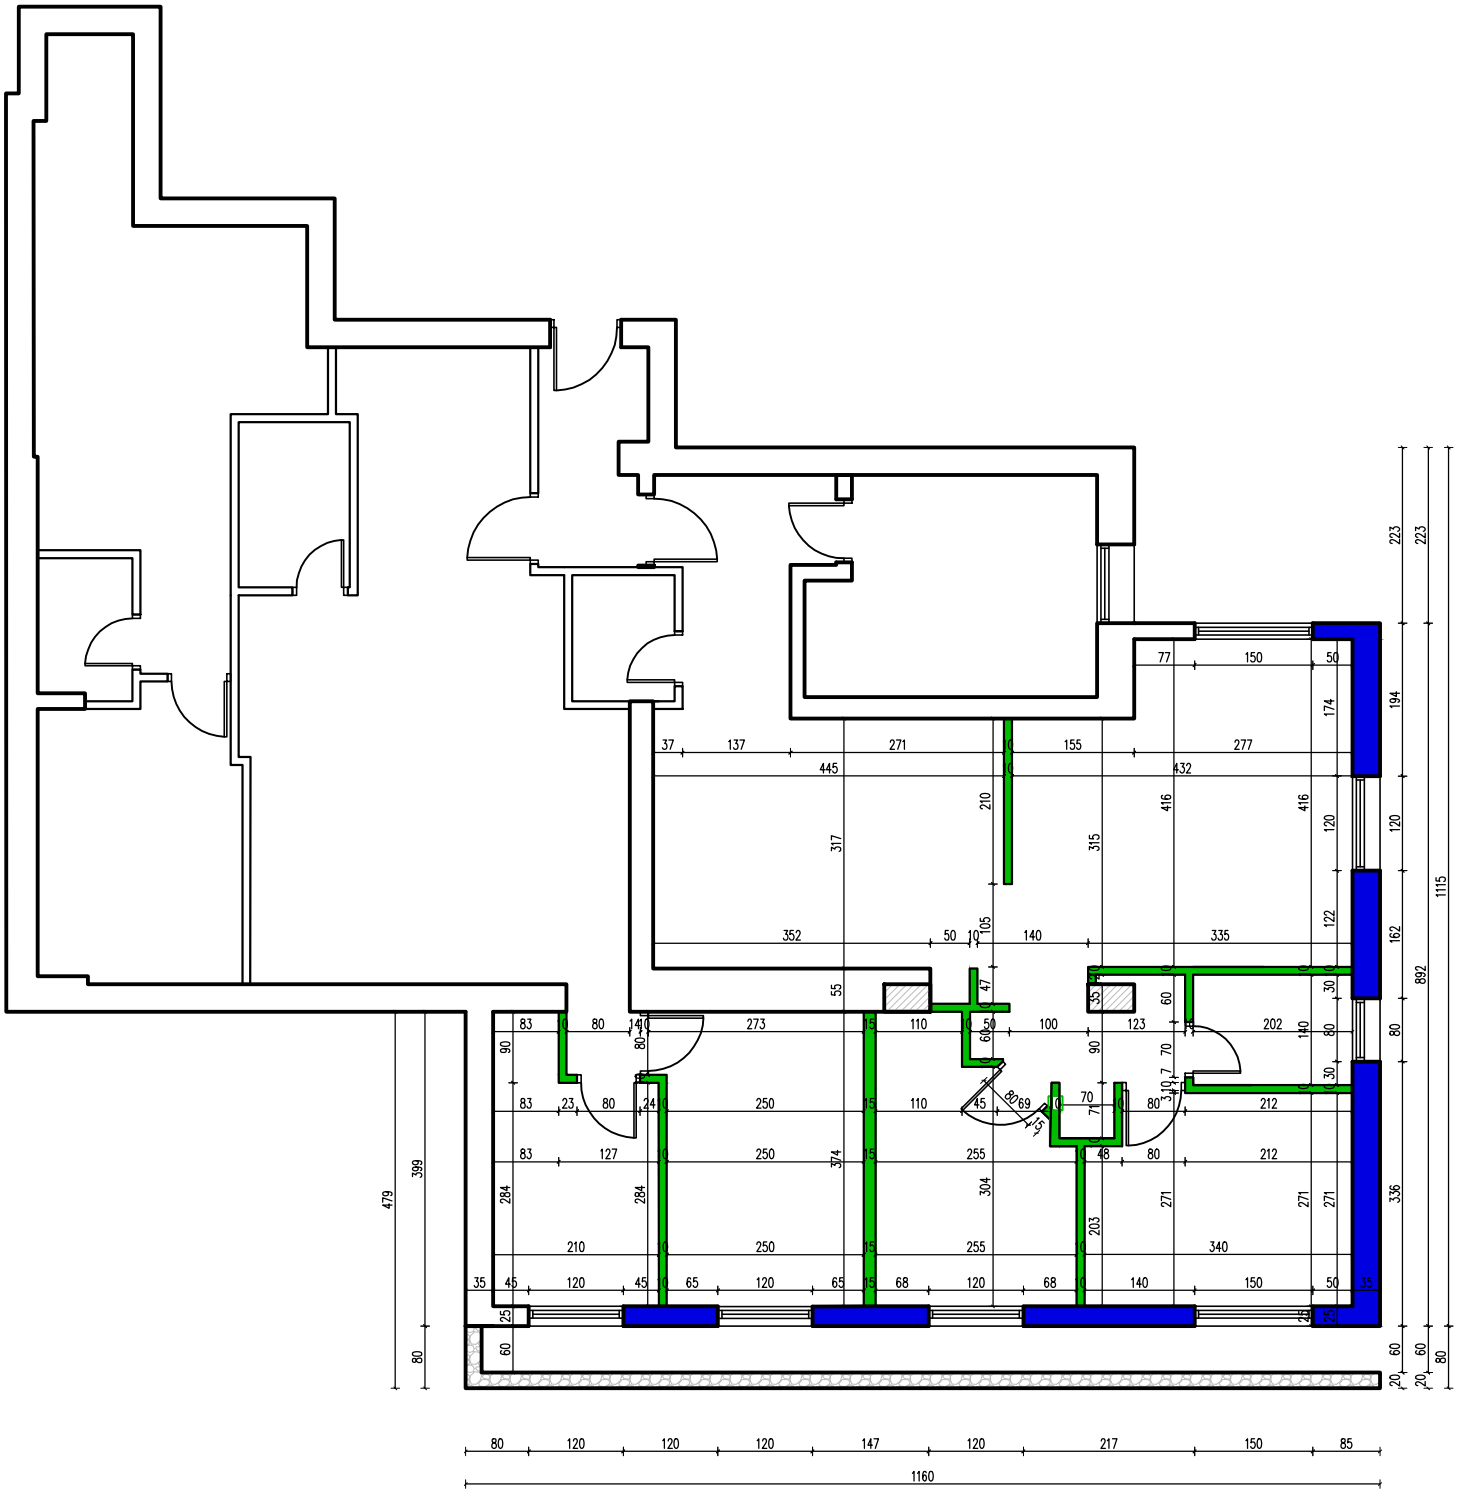

שם הלקוח:	מספר גליון:	קנה מידה:	● לעיון ○ לאישור ○ לביצוע	תאריך:	
משפ' וועג	3	ללא קנה מידה		28.04.21	
כתובת:	תכנית בניה				
יעבץ בני ברק					

TS.
צפורה דרברמדיקר
גדולה בפרטים הקטנים
052-765-7313
A0527657313@gmail.com